


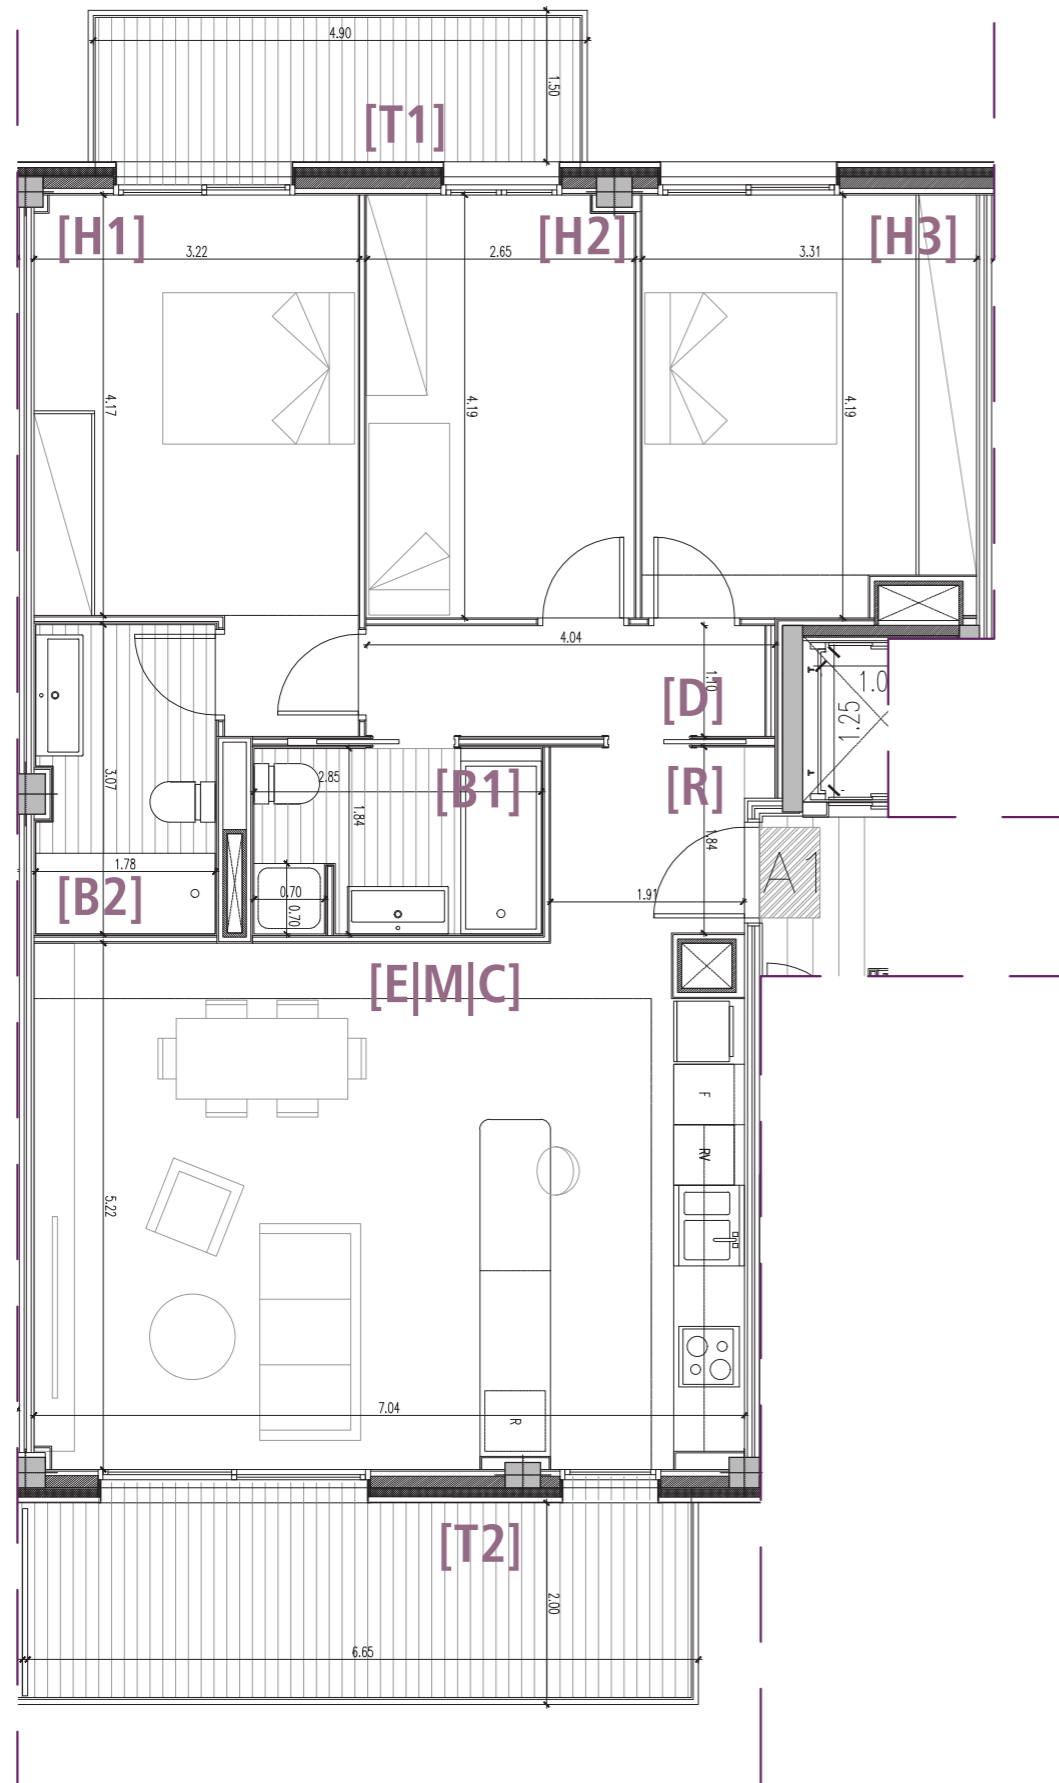

ESTANÇA		
REBEDOR	[R]	3.66 m ²
ESTAR		
MENJADOR CUINA	[E M C]	36.10 m ²
DISTRIBUIDOR	[D]	4.35 m ²
HABITACIÓ 1	[H1]	14.96 m ²
HABITACIÓ 2	[H2]	11.08 m ²
HABITACIÓ 3	[H3]	13.45 m ²
BANY 1	[B1]	5.17 m ²
BANY 2	[B2]	5.37 m ²
SUP. ÚTIL		94.14 m²
TERRASSA 1	[T1]	7.03 m ²
TERRASSA 2	[T2]	12.86 m ²
TERRASSA 3	[T3]	43.93 m ²
SUP. TOTAL CONSTRUÏDA		106.85 m²
SUP. TOTAL CONSTRUÏDA + ZONES COMUNS		121.76 m²



PLANTA COBERTA
ESCALA GRÀFICA 1/100

PLANTA CUARTA



PLANTA CUARTA

(*) LES DIMENSIONS I DEFINICIÓ DELS ELEMENTS GRAFIATS PODEN PATIR CANVIS DEGUTS A REQUERIMENTS TÈCNICS, DE LICÈNCIA O COMERCIALS.

(**) LES IMATGES I RENDERS SÓN UNA REPRESENTACIÓ ORIENTATIVA I PODEN VARIAR SEGONS LA TIPOLOGIA D'HABITATGE.