




ESTANÇA		
REBEDOR	[R]	8.92 m2
ESTAR MENJADOR	[E M]	30.66 m2
CUINA	[K]	10.76 m2
DISTRIBUIDOR	[D]	12.32 m2
HABITACIÓ 1	[H1]	11.92 m2
HABITACIÓ 2	[H2]	10.21 m2
HABITACIÓ 3	[H3]	14.28 m2
HABITACIÓ 4	[H4]	9.27 m2
BANY 1	[B1]	4.66 m2
BANY 2	[B2]	5.71 m2

SUP. ÚTIL 118.71 m2

TERRASSA 1	[T1]	11.78 m2
TERRASSA 2	[T2]	15.93 m2
TERRASSA 3	[T3]	61.87 m2

SUP. TOTAL CONSTRUÏDA 137.80 m2


SUP. TOTAL CONSTRUÏDA + ZONES COMUNS 154.70 m2

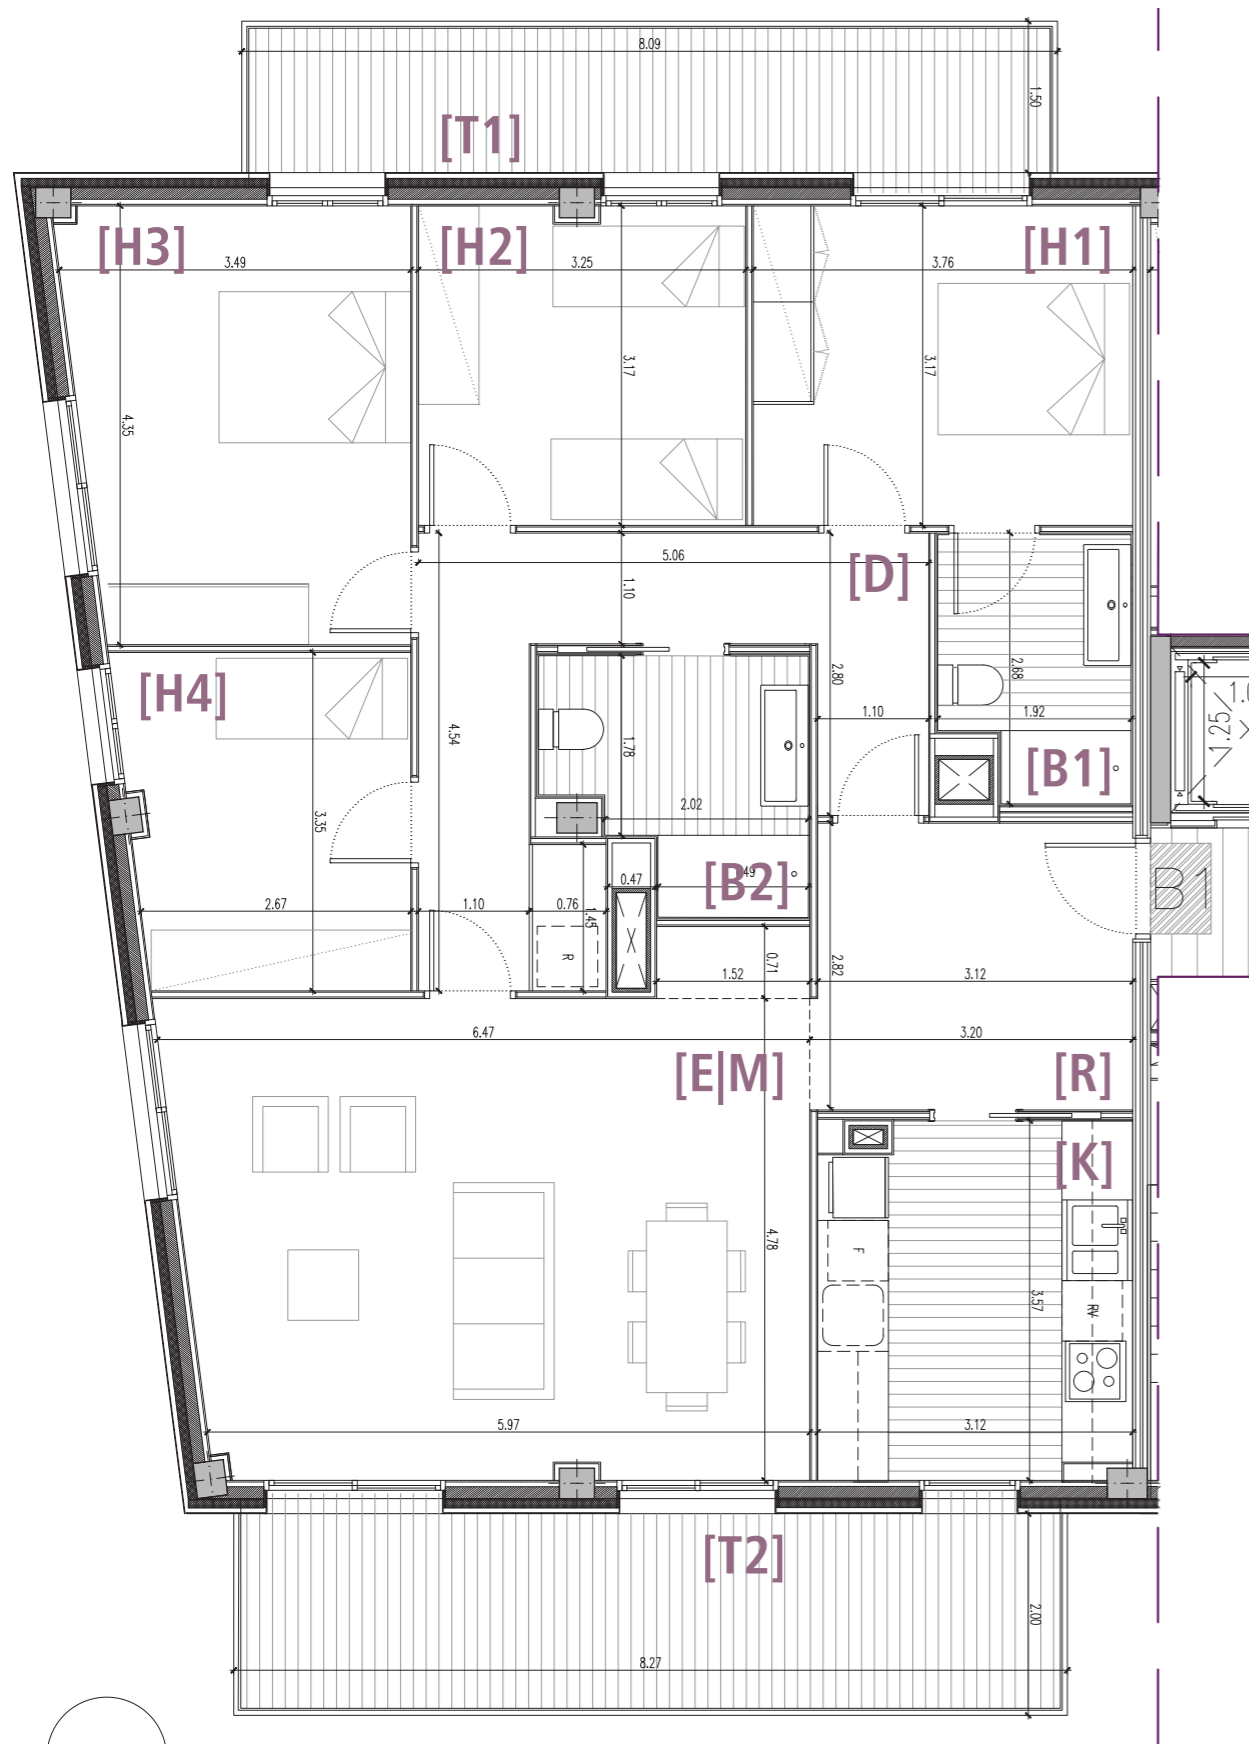

PLANTA COBERTA
ESCALA GRÀFICA 1/100

PLANTA CUARTA

ESCALA GRÀFICA: 1 | 75

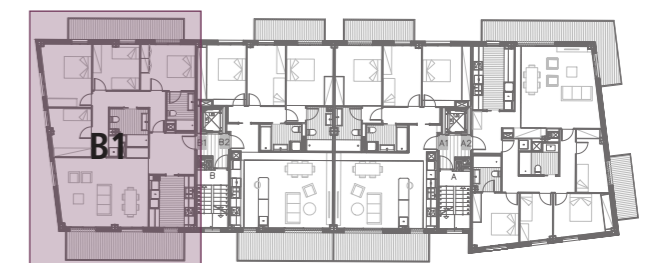

PLANTA CUARTA

(*) LES DIMENSIONS I DEFINICIÓ DELS ELEMENTS GRAFIATS PODEN PATIR CANVIS DEGUTS A REQUERIMENTS TÈCNICS, DE LLICÈNCIA O COMERCIALS.

(**) LES IMATGES I RENDERS SÓN UNA REPRESENTACIÓ ORIENTATIVA I PODEN VARIAR SEGONS LA TIPOLOGIA D'HABITATGE.