



Residencial Can Mercader

CORNELLÀ DE LLOBREGAT

c/SANT FERRAN s/n




CORNELLÀ DE LLOBREGAT

GESTIÓ I COMERCIALIZACIÓ:



QUADRE DE SUPERFÍCIES ÚTILS:

| ESTANÇA | | |
|---|---------|----------------------------|
| REBEDOR | [R] | 4.25 m ² |
| ESTAR | | |
| MENJADOR CUINA | [E M C] | 29.33 m ² |
| DISTRIBUIDOR | [D] | 4.43 m ² |
| HABITACIÓ 1 | [H1] | 11.75 m ² |
| HABITACIÓ 2 | [H2] | 9.30 m ² |
| BANY 1 | [B1] | 6.18 m ² |
| SUP. ÚTIL | | 65.24 m² |
| TERRASSA | [T] | 10.22 m ² |
| SUP. TOTAL CONSTRUÏDA | | 74.07 m² |
| SUP. TOTAL CONSTRUÏDA + ZONES COMUNS | | 84.33 m² |

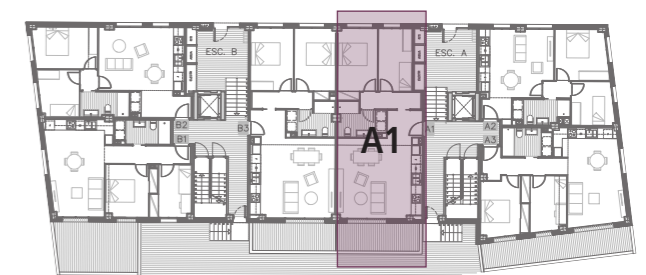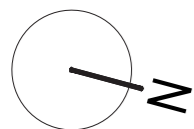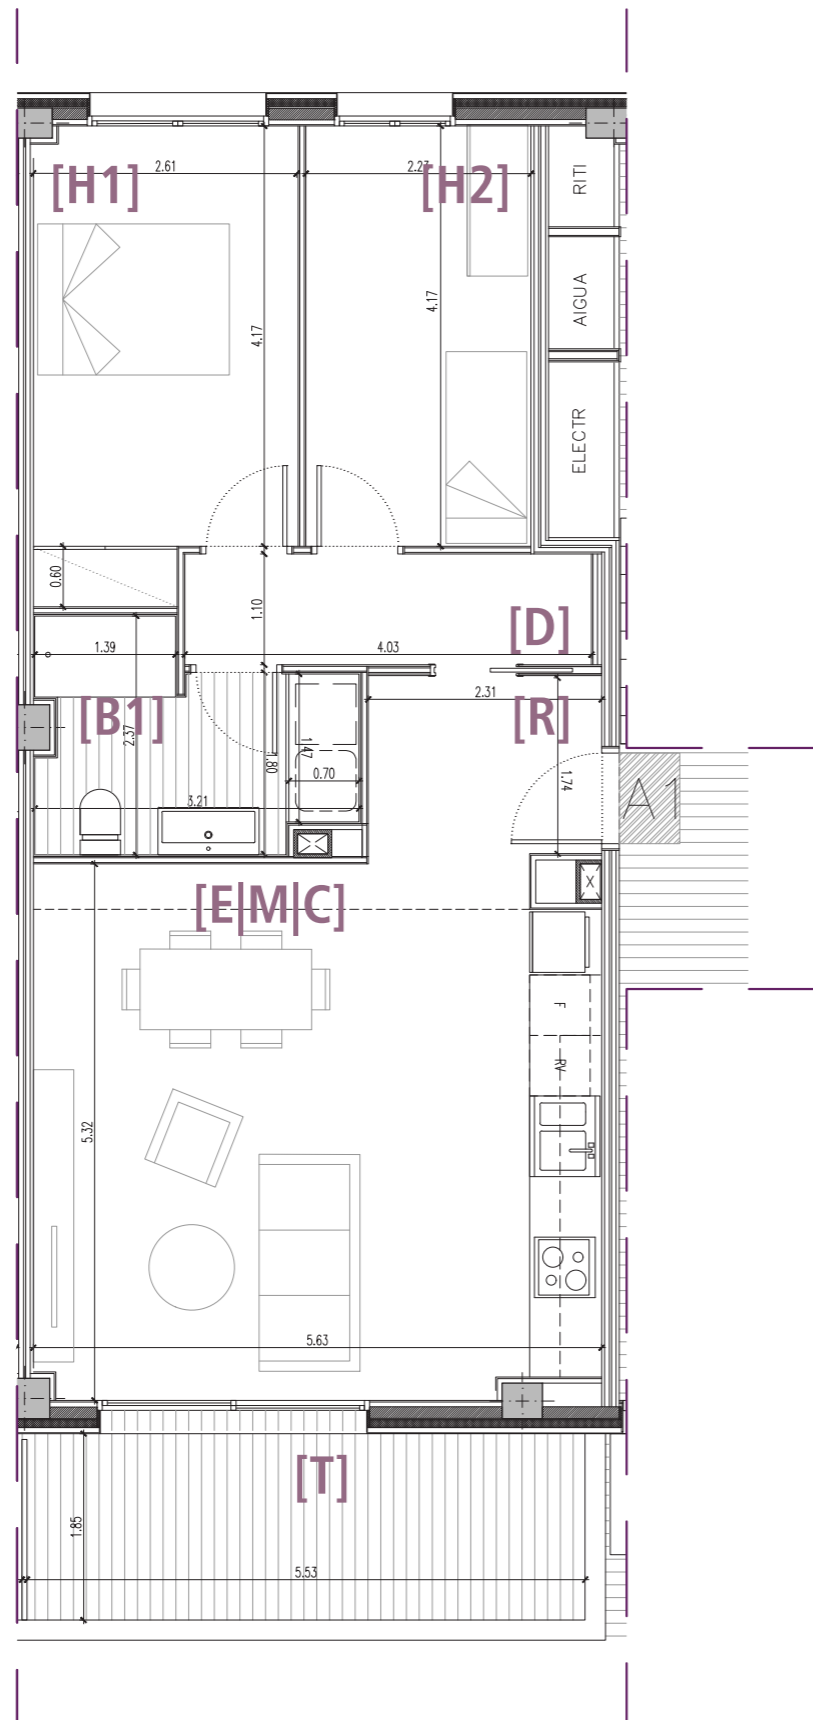

PLANTA BAIXA

(*) LES DIMENSIONS I DEFINICIÓ DELS ELEMENTS GRAFIATS PODEN PATIR CANVIS DEGUTS A REQUERIMENTS TÈCNICS, DE LICÈNCIA O COMERCIALS.
(**) LES IMATGES I RENDERS SÓN UNA REPRESENTACIÓ ORIENTATIVA I PODEN VARIAR SEGONS LA TIPOLOGIA D'HABITATGE.