


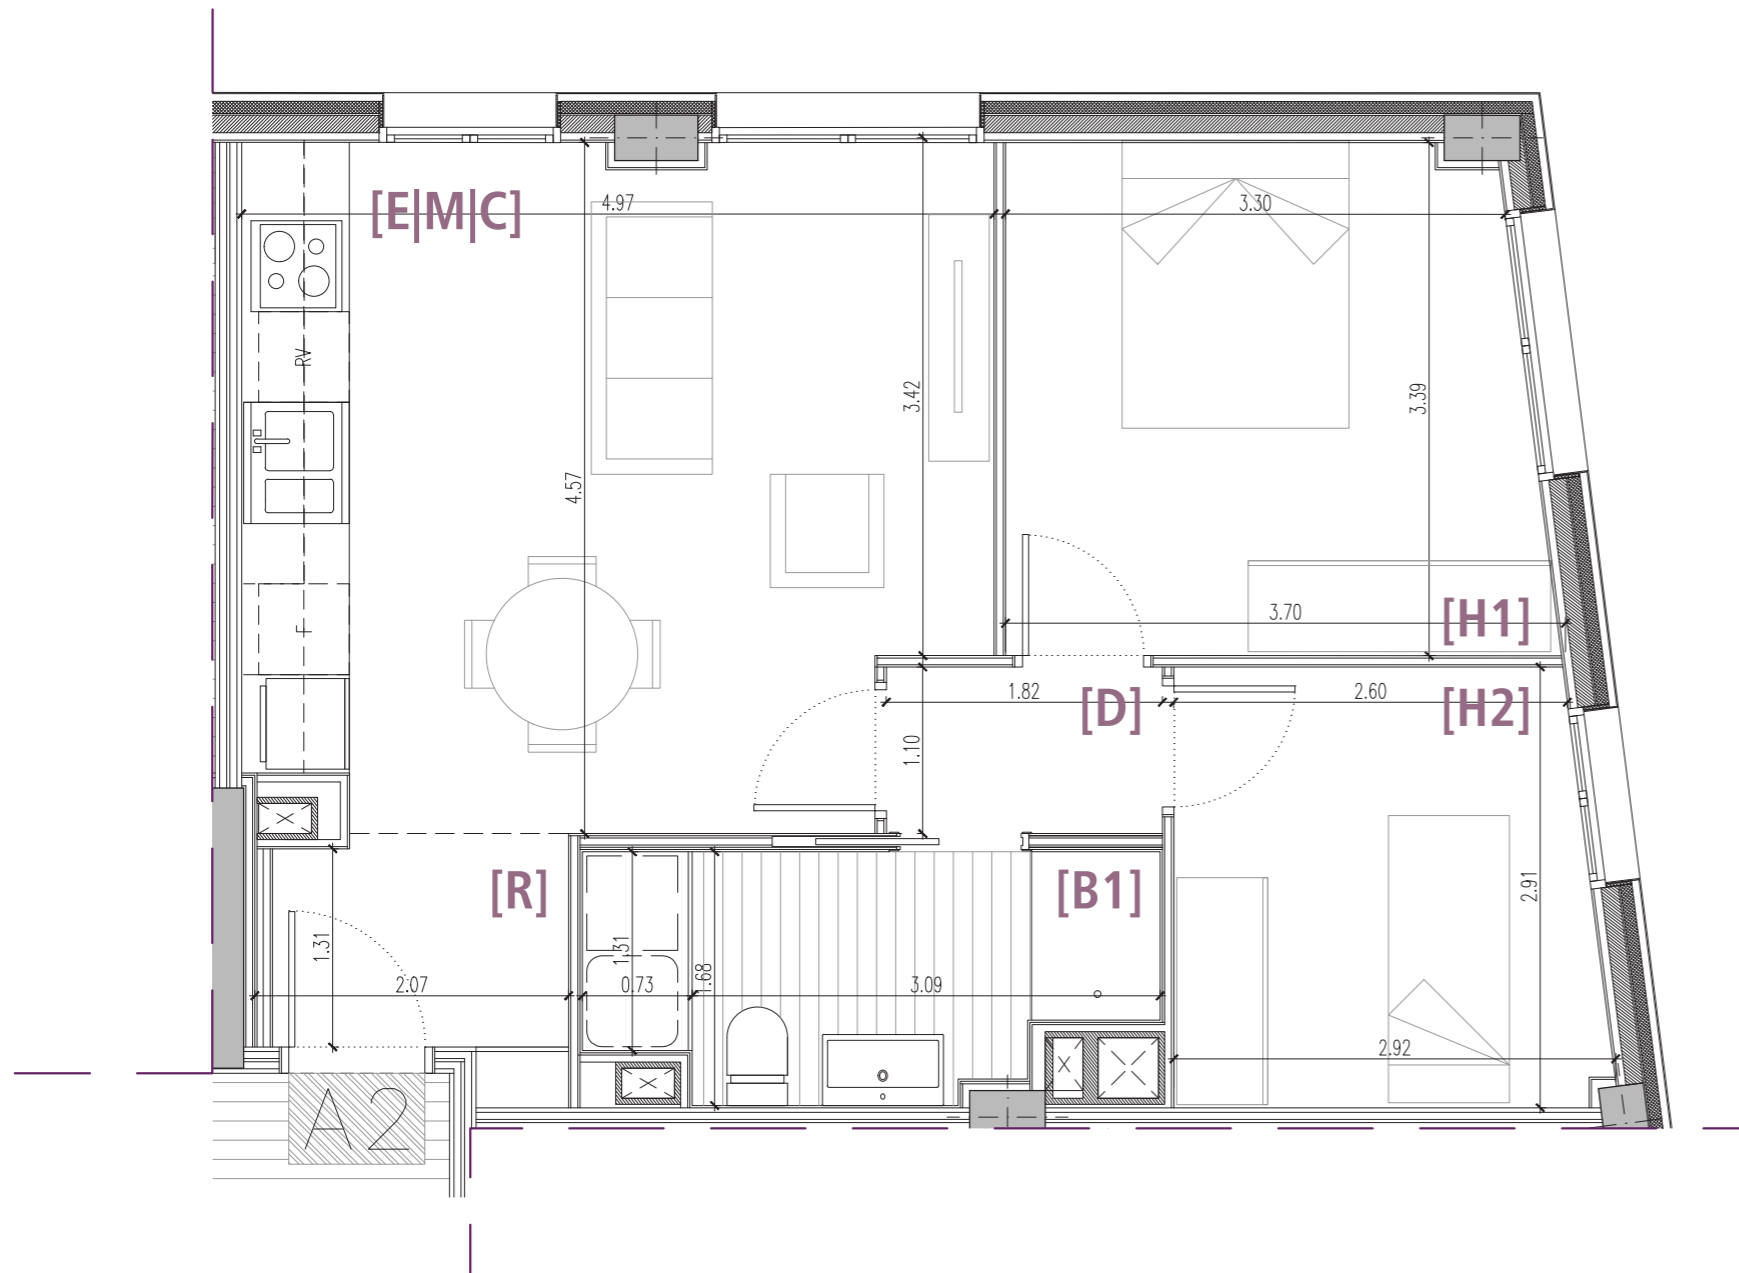


ESTANÇA		
REBEDOR	[R]	2.96 m ²
ESTAR		
MENJADOR CUINA	[E M C]	21.39 m ²
DISTRIBUIDOR	[D]	2.01 m ²
HABITACIÓ 1	[H1]	11.66 m ²
HABITACIÓ 2	[H2]	8.00 m ²
BANY 1	[B1]	5.57 m ²
SUP. ÚTIL		51.59 m²

SUP. TOTAL CONSTRUÏDA 61.15 m²

SUP. TOTAL CONSTRUÏDA + ZONES COMUNS 67.34 m²



PLANTA BAIXA

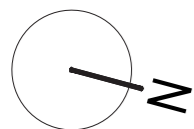

PLANTA BAIXA

ESCALA GRÀFICA: 1 | 50



(*) LES DIMENSIONS I DEFINICIÓ DELS ELEMENTS GRAFIATS PODEN PATIR CANVIS DEGUTS A REQUERIMENTS TÈCNICS, DE LICÈNCIA O COMERCIALS.

(**) LES IMATGES I RENDERS SÓN UNA REPRESENTACIÓ ORIENTATIVA I PODEN VARIAR SEGONS LA TIPOLOGIA D'HABITATGE.