



Residencial Can Mercader

CORNELLÀ DE LLOBREGAT

c/SANT FERRAN s/n



CORNELLÀ DE LLOBREGAT

GESTIÓ I COMERCIALIZACIÓ:

Adequa

QUADRE DE SUPERFÍCIES ÚTILS:

ESTANÇA		
REBEDOR	[R]	2.60 m ²
ESTAR MENJADOR CUINA	[E M C]	24.76 m ²
DISTRIBUCIÓ	[D]	4.92 m ²
HABITACIÓ 1	[H1]	11.21 m ²
HABITACIÓ 2	[H2]	9.81 m ²
BANY 1	[B1]	6.01 m ²
SUP. ÚTIL		59.31 m²
TERRASSA	[T]	16.51 m ²
SUP. TOTAL CONSTRUÏDA		69.19 m²
SUP. TOTAL CONSTRUÏDA + ZONES COMUNS		77.24 m²

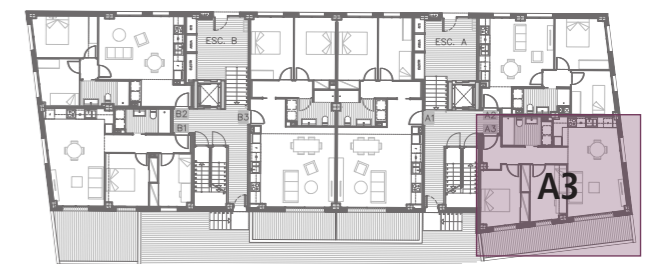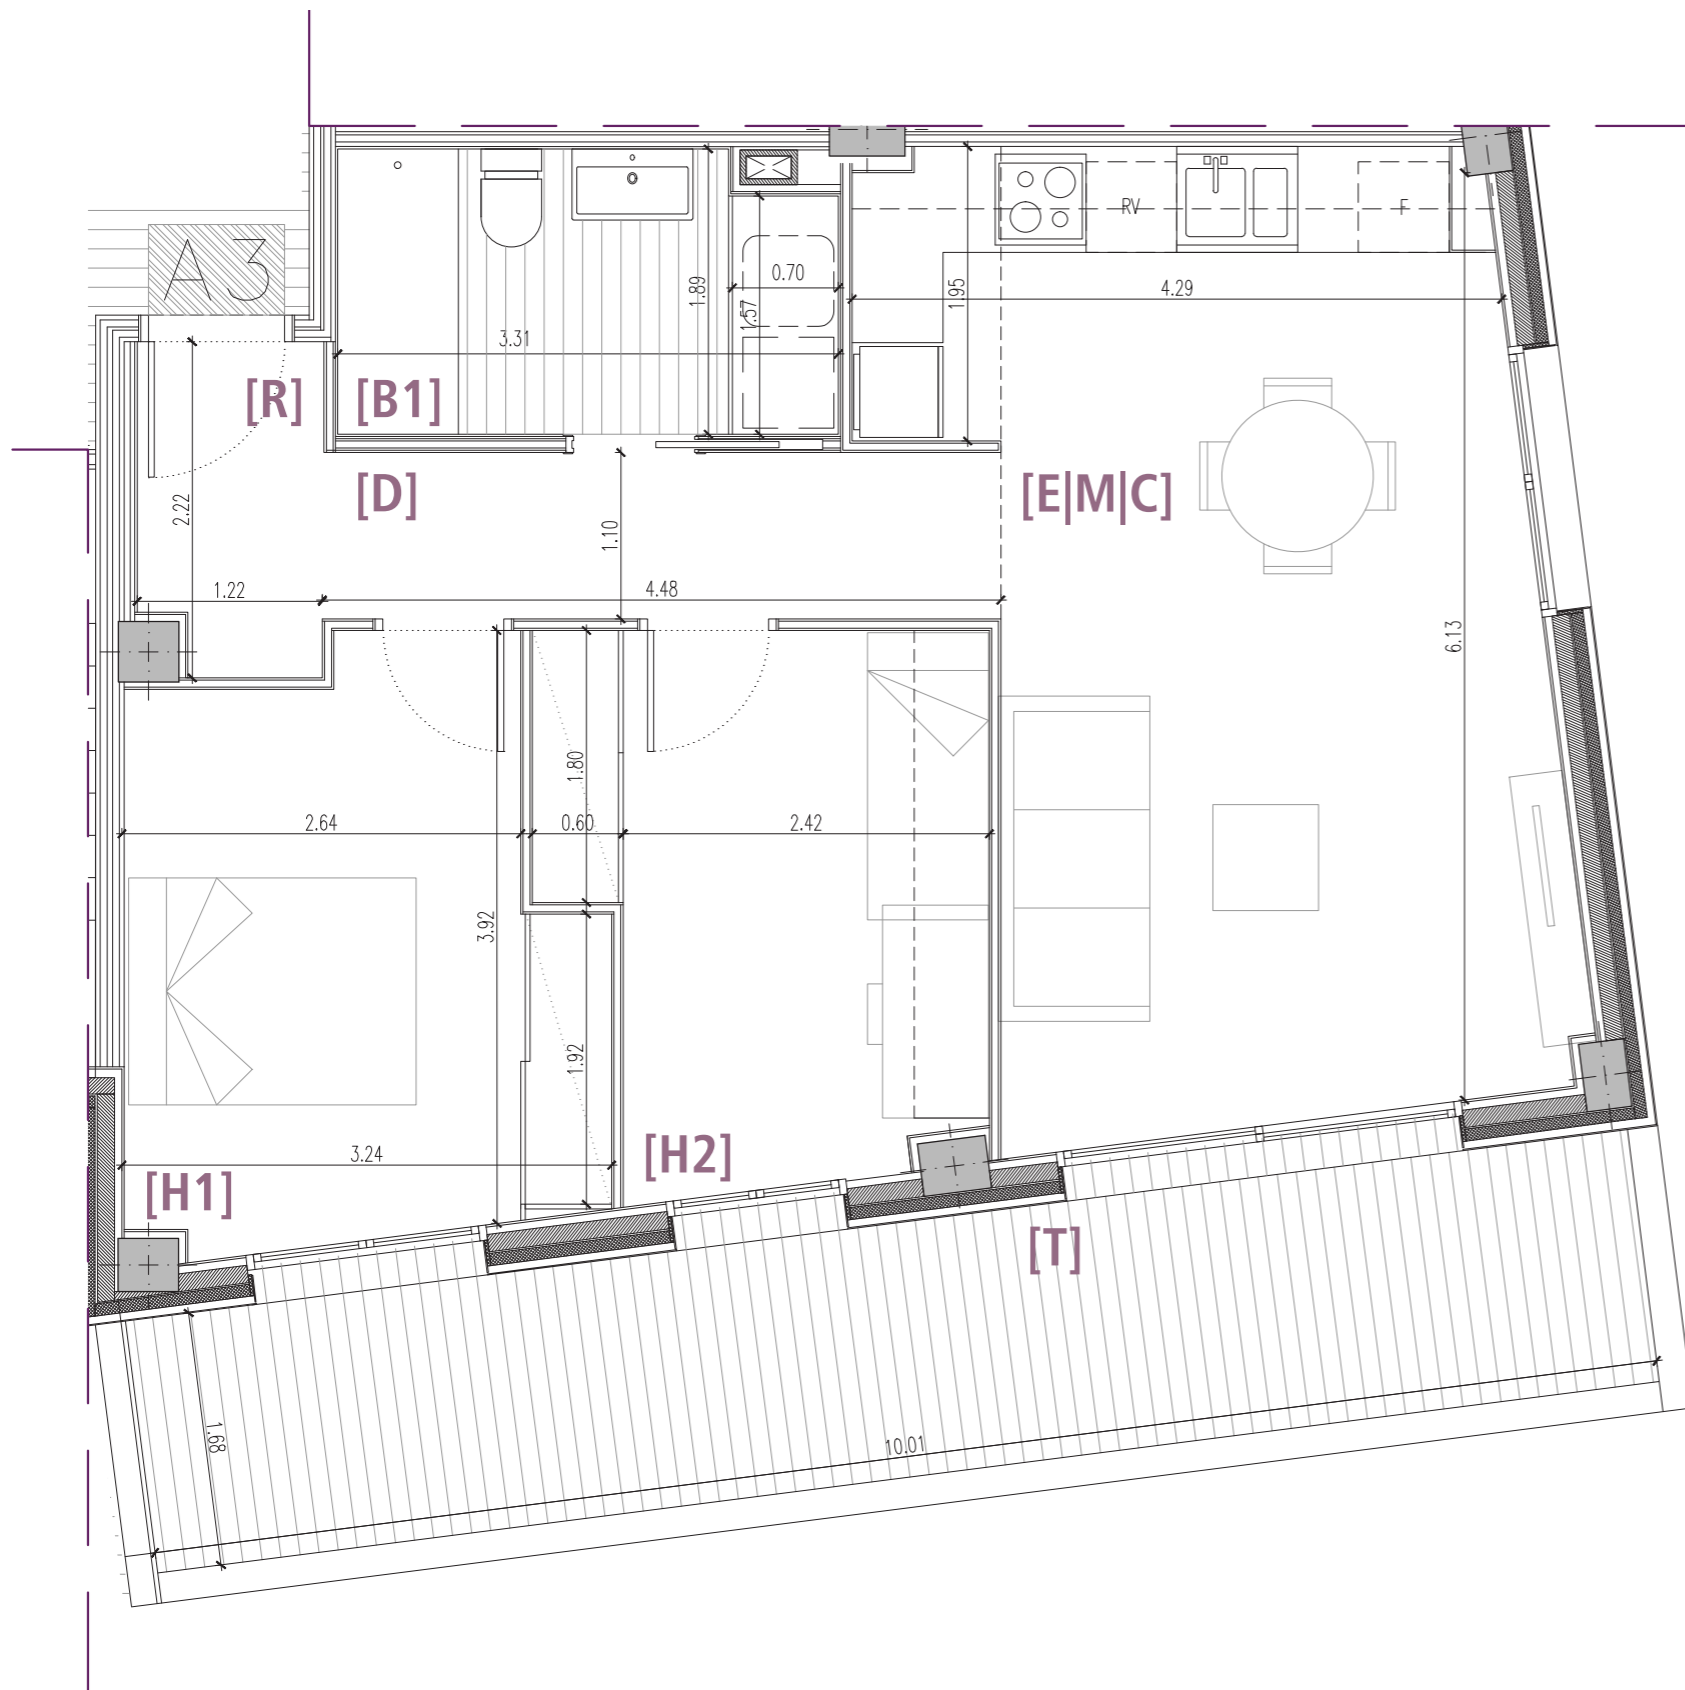

PLANTA BAIXA

PLANTA BAIXA

ESCALA GRÀFICA:

1 | 50



(*) LES DIMENSIONS I DEFINICIÓ DELS ELEMENTS GRAFIATS PODEN PATIR CANVIS DEGUTS A REQUERIMENTS TÈCNICS, DE LICÈNCIA O COMERCIALS.

(**) LES IMATGES I RENDERS SÓN UNA REPRESENTACIÓ ORIENTATIVA I PODEN VARIAR SEGONS LA TIPOLOGIA D'HABITATGE.