



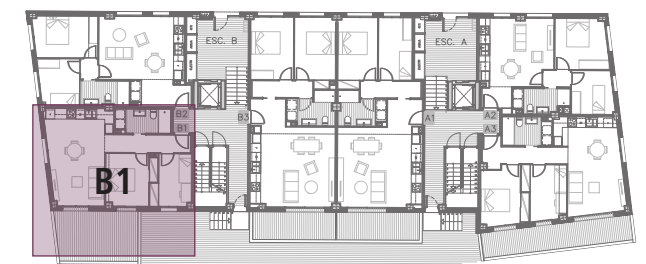

ESTANÇA		
REBEDOR	[R]	6.69 m2
ESTAR MENJADOR CUINA	[E M C]	24.82 m2
HABITACIÓ 1	[H1]	10.87 m2
HABITACIÓ 2	[H2]	8.48 m2
BANY 1	[B1]	5.70 m2
SUP. ÚTIL		56.56 m2
TERRASSA	[T]	18.18 m2
SUP. TOTAL CONSTRUÏDA		66.10 m2
SUP. TOTAL CONSTRUÏDA + ZONES COMUNS		73.75 m2

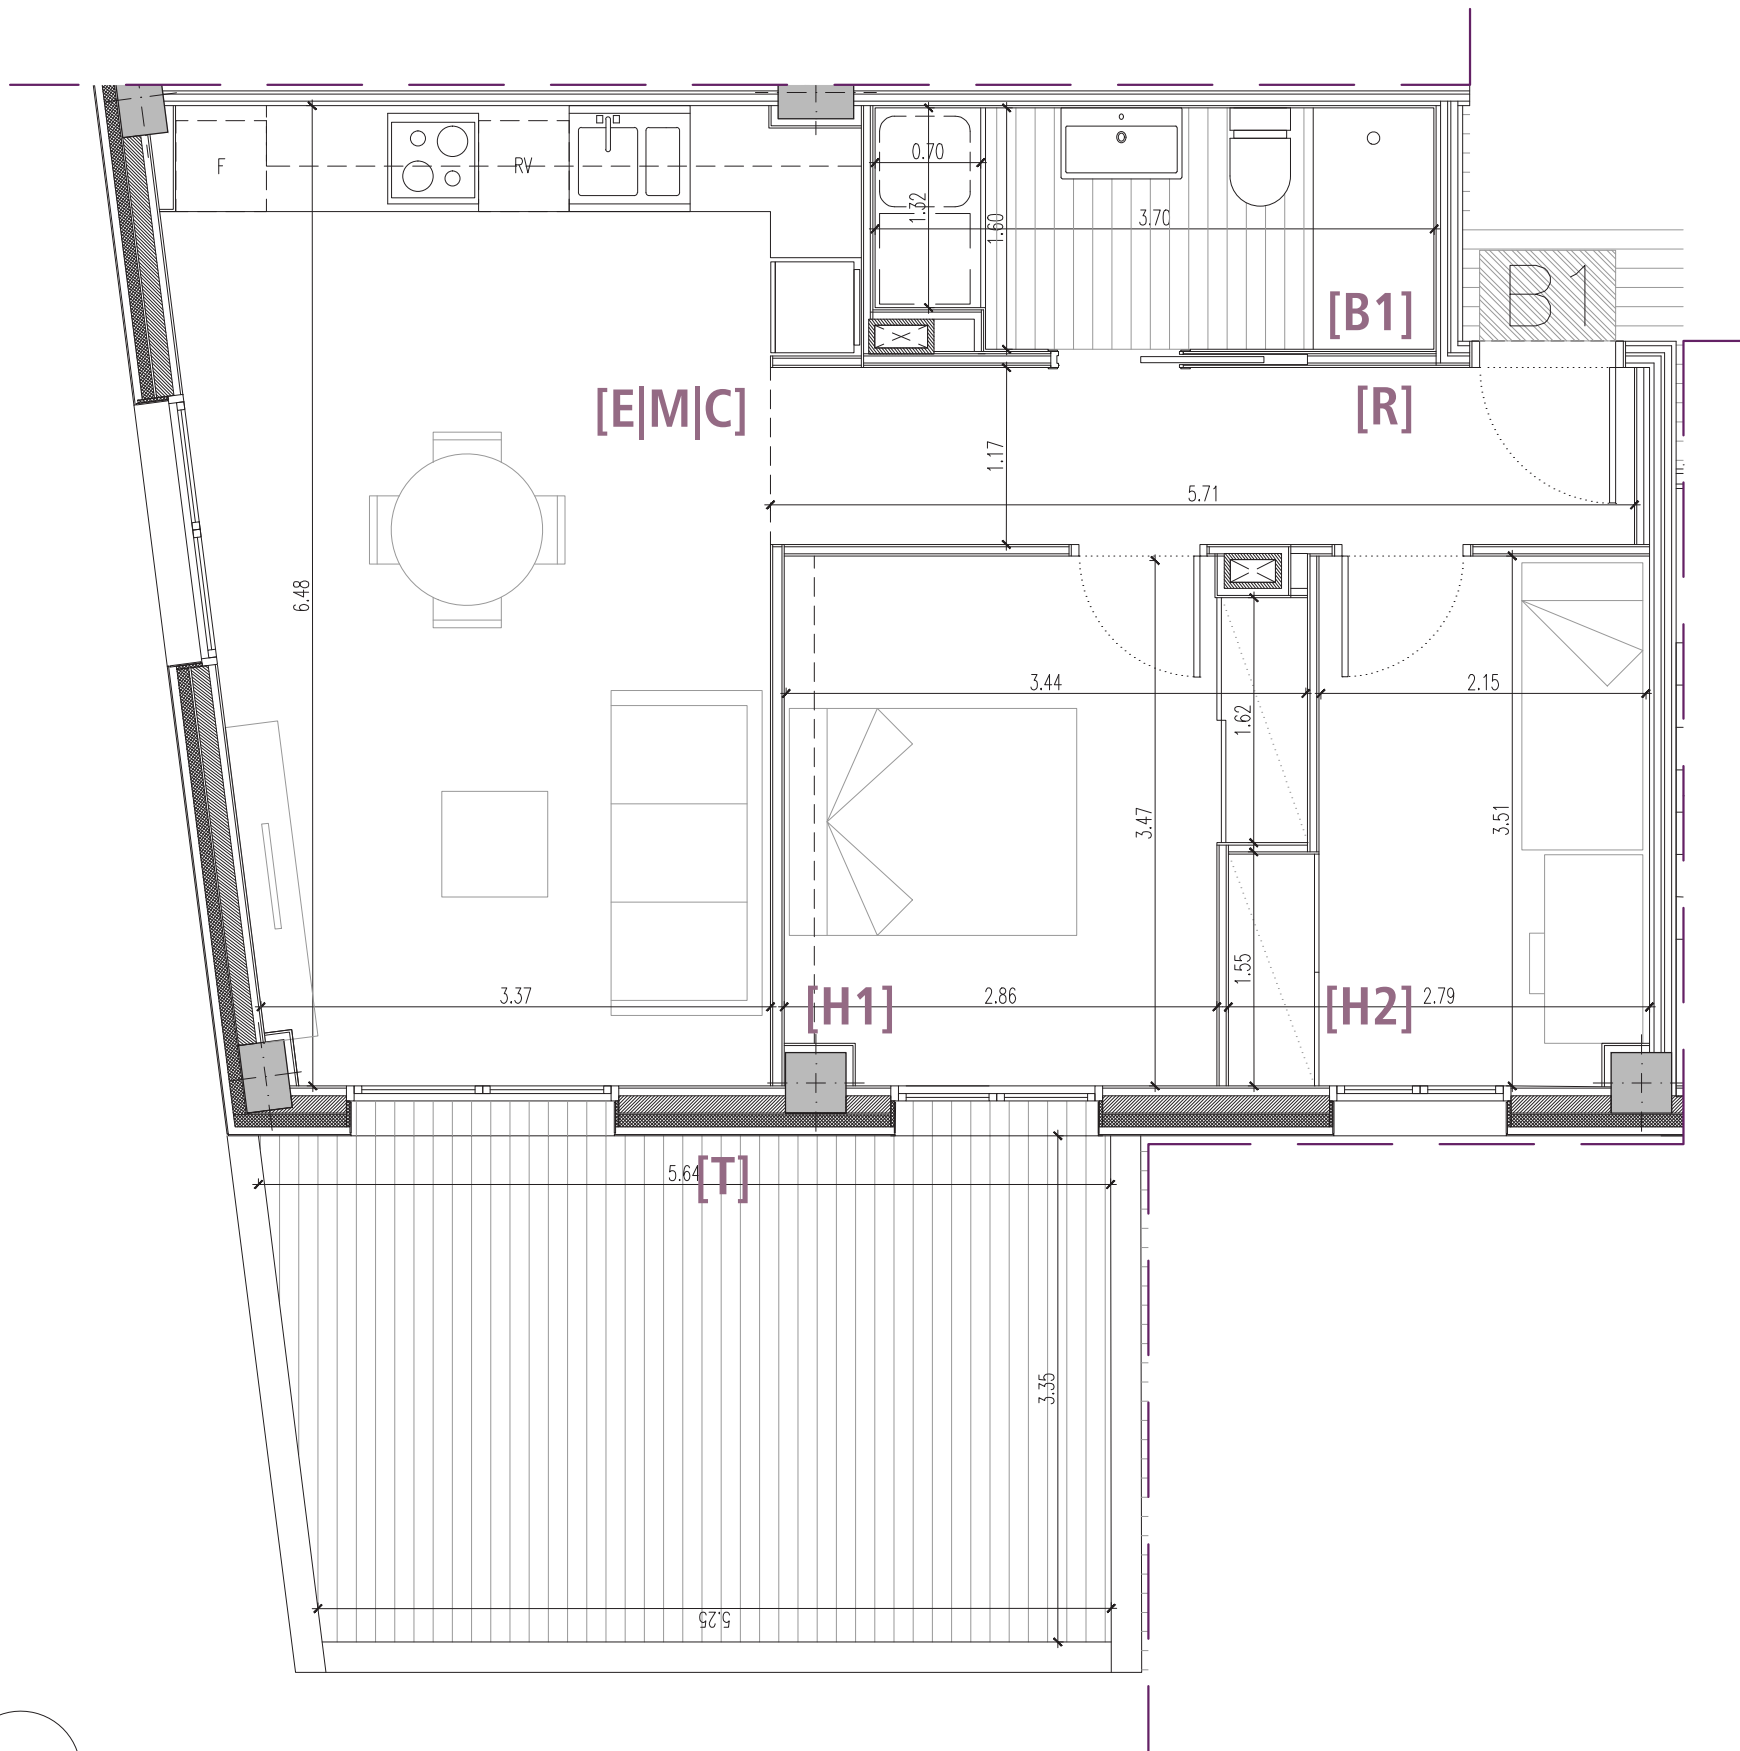

PLANTA BAIXA

PLANTA BAIXA

ESCALA GRÀFICA:

1 | 50



(*) LES DIMENSIONS I DEFINICIÓ DELS ELEMENTS GRAFIATS PODEN PATIR CANVIS DEGUTS A REQUERIMENTS TÈCNICS, DE LICÈNCIA O COMERCIALS.

(**) LES IMATGES I RENDERS SÓN UNA REPRESENTACIÓ ORIENTATIVA I PODEN VARIAR SEGONS LA TIPOLOGIA D'HABITATGE.