


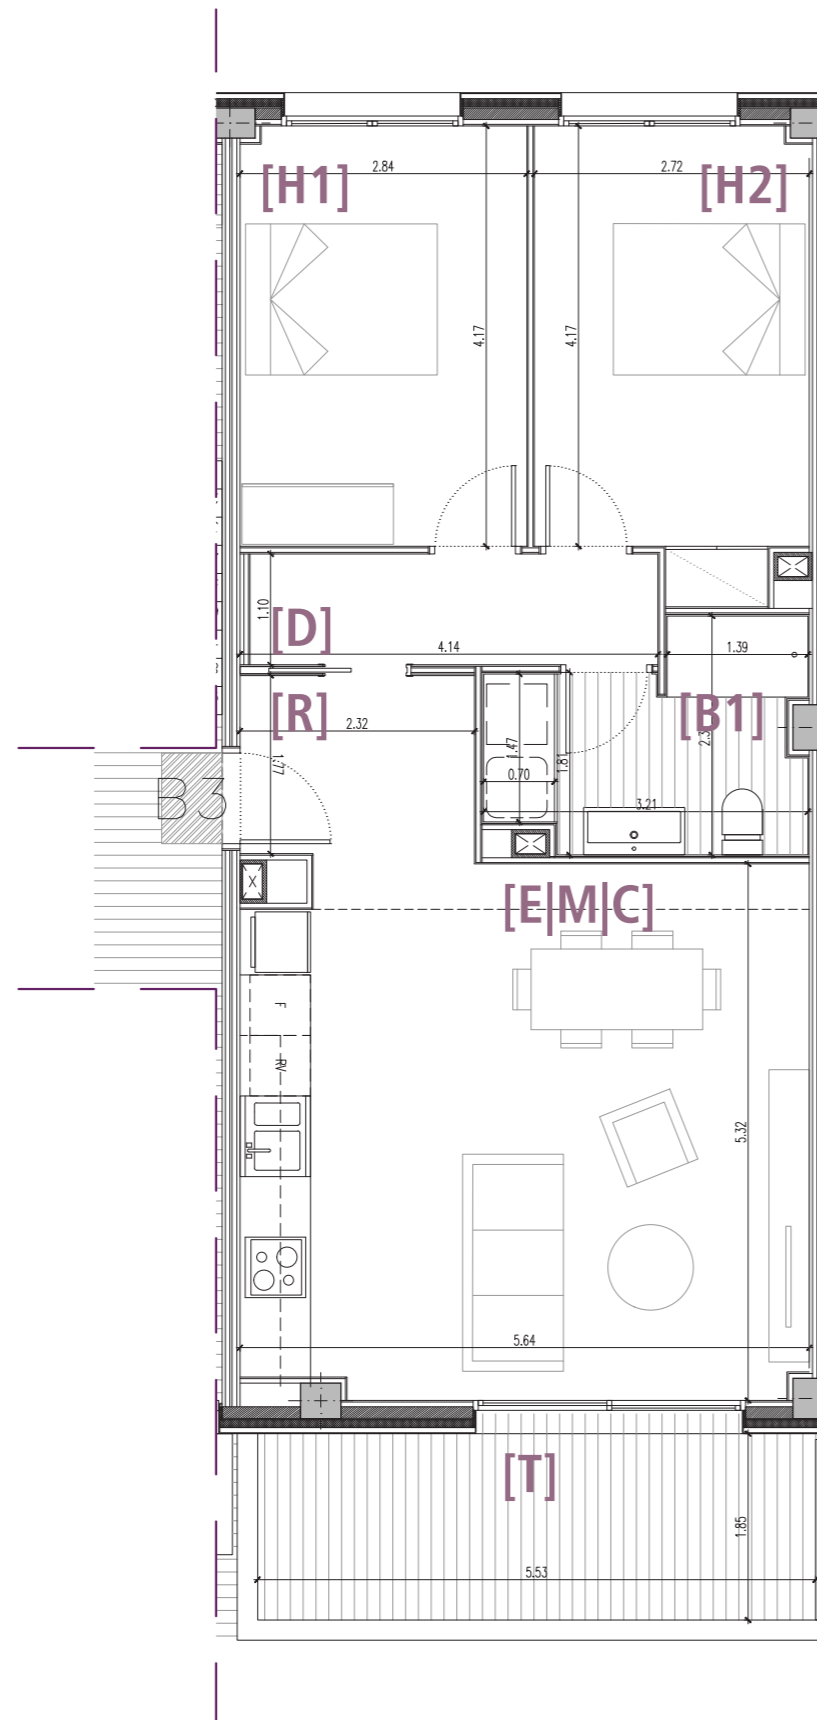

ESTANÇA		
REBEDOR	[R]	4.27 m ²
ESTAR MENJADOR CUINA	[E M C]	29.39 m ²
DISTRIBUIDOR	[D]	4.45 m ²
HABITACIÓ 1	[H1]	11.92 m ²
HABITACIÓ 2	[H2]	11.81 m ²
BANY 1	[B1]	6.18 m ²
SUP. ÚTIL		68.02 m²
TERRASSA	[T]	10.22 m ²
SUP. TOTAL CONSTRUÏDA		77.22 m²
SUP. TOTAL CONSTRUÏDA + ZONES COMUNS		87.82 m²



PLANTA BAIXA

PLANTA BAIXA

ESCALA GRÀFICA:

1 | 50



(*) LES DIMENSIONS I DEFINICIÓ DELS ELEMENTS GRAFIATS PODEN PATIR CANVIS DEGUTS A REQUERIMENTS TÈCNICS, DE LICÈNCIA O COMERCIALS.

(**) LES IMATGES I RENDERS SÓN UNA REPRESENTACIÓ ORIENTATIVA I PODEN VARIAR SEGONS LA TIPOLOGIA D'HABITATGE.