





ESTANÇA		
REBEDOR	[R]	6.87 m ²
ESTAR MENJADOR CUINA	[E M C]	24.74 m ²
HABITACIÓ 1	[H1]	10.95 m ²
HABITACIÓ 2	[H2]	8.52 m ²
BANY 1	[B1]	5.14 m ²
SUP. ÚTIL		56.22 m²

TERRASSA ⁽¹⁾	[T]	CONSULTAR
-------------------------	-----	-----------


SUP. TOTAL CONSTRUÏDA		66.10 m²
------------------------------	--	----------------------------

SUP. TOTAL CONSTRUÏDA + ZONES COMUNS		73.16 m²
---	--	----------------------------

⁽¹⁾ LES DIMENSIONS DE LES TERRASSES VARIEN EN FUNCIÓ DE LA PLANTA EN QUE S'UBICA L'HABITATGE

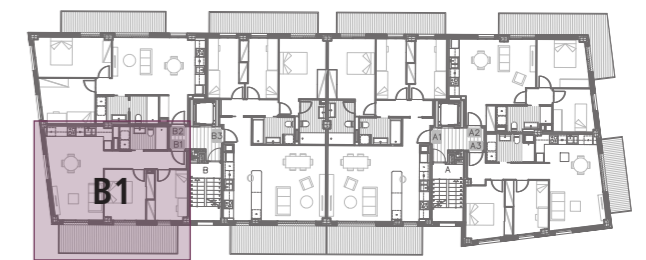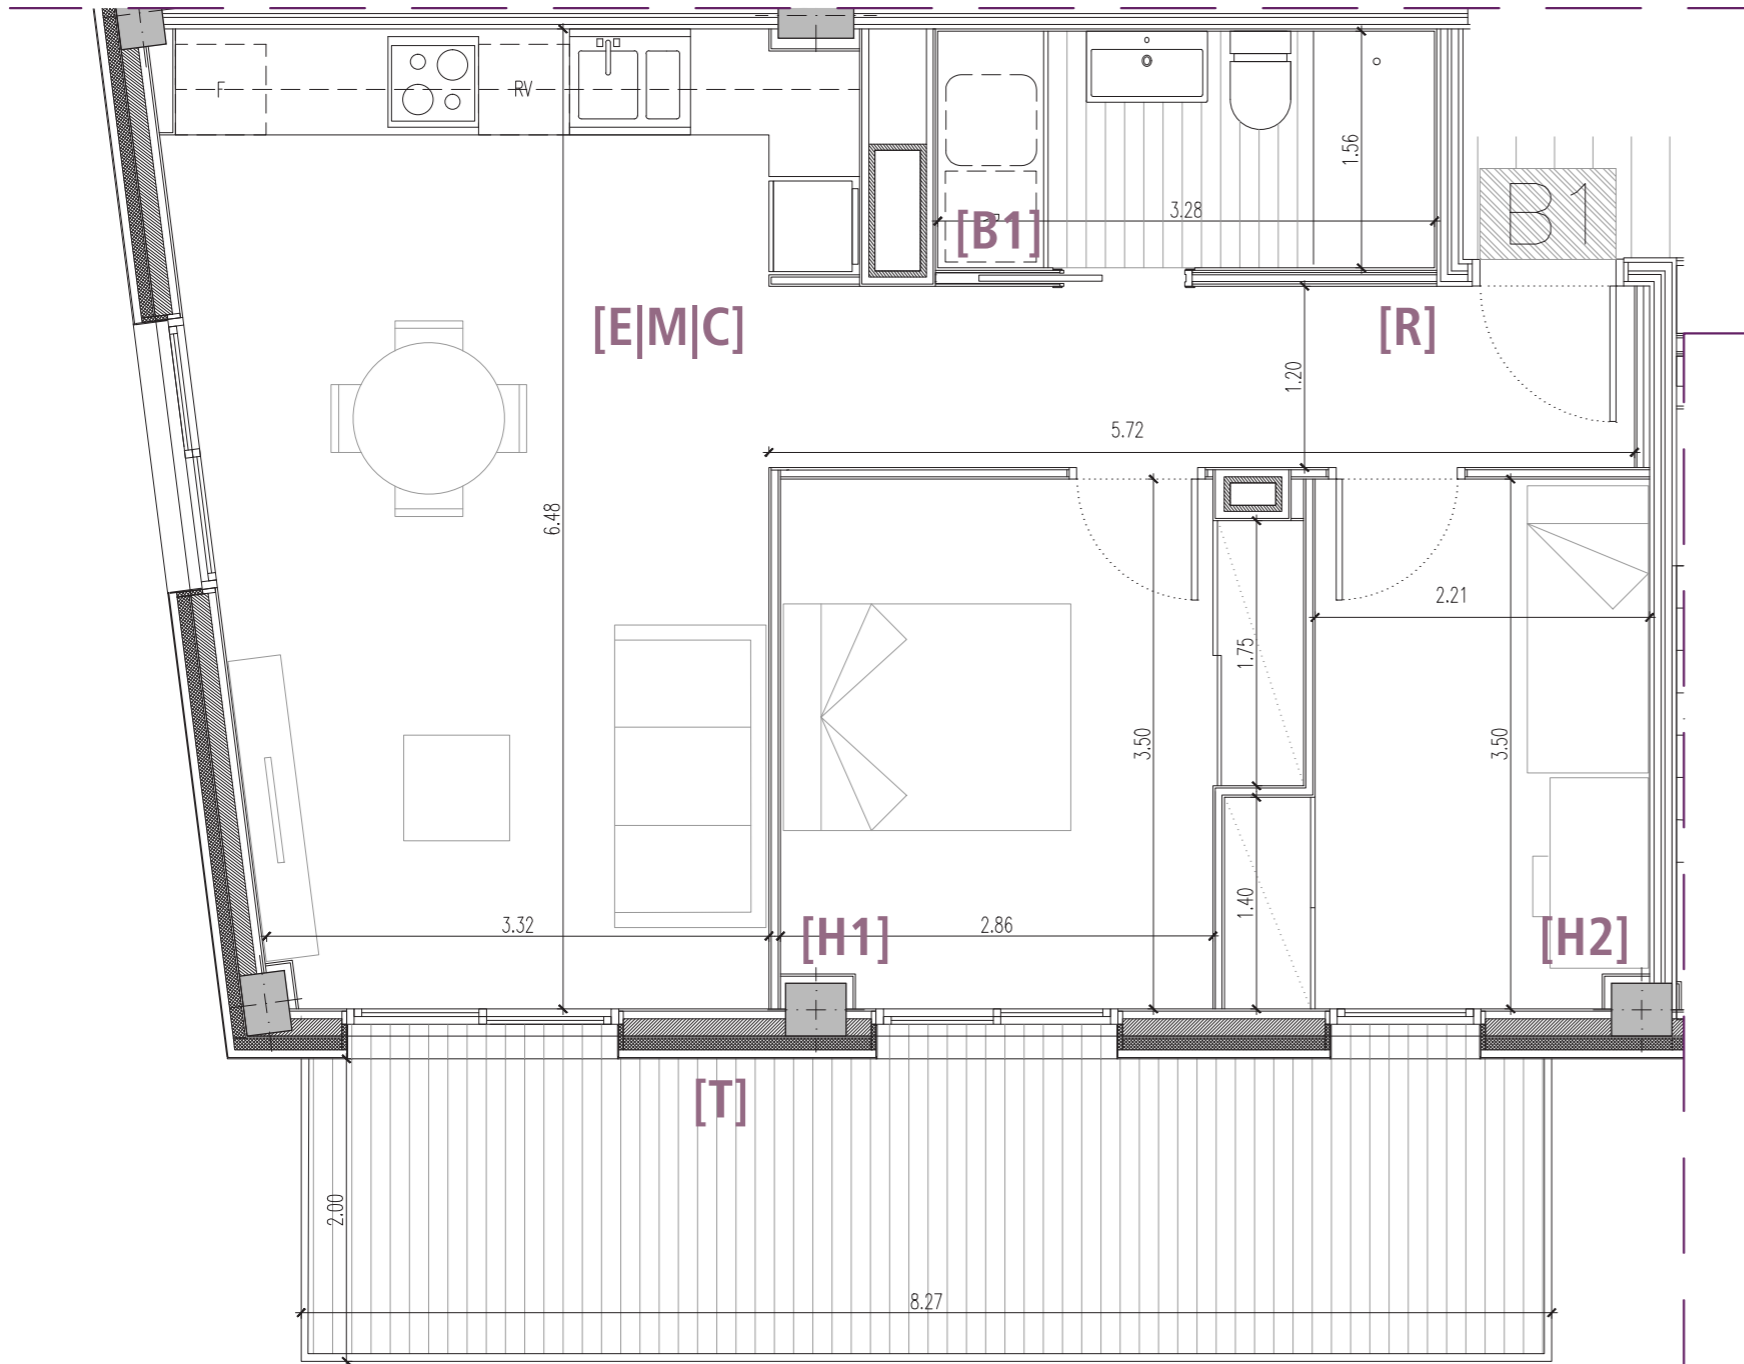

PLANTA P1 | P2 | P3

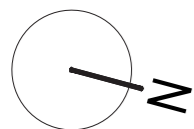

PLANTA P1 | P2 | P3

ESCALA GRÀFICA: 1 | 50



⁽¹⁾ LES DIMENSIONS I DEFINICIÓ DELS ELEMENTS GRAFIATS PODEN PATIR CANVIS DEGUTS A REQUERIMENTS TÈCNICS, DE LICÈNCIA O COMERCIALS.

⁽²⁾ LES IMATGES I RENDERS SÓN UNA REPRESENTACIÓ ORIENTATIVA I PODEN VARIAR SEGONS LA TIPOLOGIA D'HABITATGE.